



31 Ιουλίου 2017


Προκήρυξη Διαγωνισμού Αρ. 25/2017
Εγκατάσταση Αντλιοστασίου Κοινού Σχεδίου Μουτταγιάκας
Εγκύκλιος Επιστολή Αρ. 1

1. Η περίοδος εκτέλεσης του έργου επεκτείνεται από 30 μέρες σε 45 μέρες.
2. Το προϋπολογιζόμενο ποσό αναθεωρείται στις €28.000.
3. Στο χώρο του αντλιοστασίου (δίπλα από τις ηλεκτροτουρπίνες) θα εγκατασταθούν σε εξωτερικό χώρο 3 Isolators, ένα για κάθε ηλεκτροτουρπίνα τα οποία θα προμηθεύσει και εγκαταστήσει ο ανάδοχος του έργου.
4. Το ΣΥΛ θα προμηθεύσει τους πίνακες ελέγχου και το εύκαμπτο καλώδιο 25 mm² από το isolator στην ηλεκτροτουρπίνα. Όλα τα υπόλοιπα ηλεκτρολογικά υλικά που απαιτούνται θα τα προμηθεύσει ο ανάδοχος του έργου, τα οποία και θα πρέπει να αναφέρει στην προσφορά του.
5. Όσον αφορά το σκάψιμο του χώρου του αντλιοστασίου για εγκατάσταση των jackets, σε περίπτωση που προκύψει πρόβλημα με τα τοιχώματα της εκσκαφής και απαιτηθεί στερέωμα των τοιχωμάτων, να αναφερθεί ξεχωριστά στον πίνακα τιμών και να διευκρινιστεί η εργασία στηρίγματος.
6. Ο προσφοροδότης δικαιούται να χρησιμοποιήσει άλλους φορείς που κατέχουν άδεια διαχείρισης στερεών αποβλήτων, αρκεί να δηλωθούν και να επισυναφθεί αντίγραφο της άδειας.
7. Η προθεσμία υποβολής των προσφορών παρατείνεται μέχρι την 1/9/2017.
8. Επισυνάπτεται και πρόχειρο σχέδιο (εκτός κλίμακας) του χώρου σύνδεσης του αντλιοστασίου. Το τρύπημα της δεξαμενής και η εγκατάσταση δικλείδας στην εξαγωγή της δεξαμενής θα γίνει από το ΣΥΛ.

Σωκράτης Μεταξάς
Διευθυντής

KM/MK

ΕΝΔΕΙΚΤΙΚΗ ΚΑΤΟΨΗ ΧΩΡΟΥ ΣΥΝΔΕΣΗΣ ΑΓΩΓΩΝ

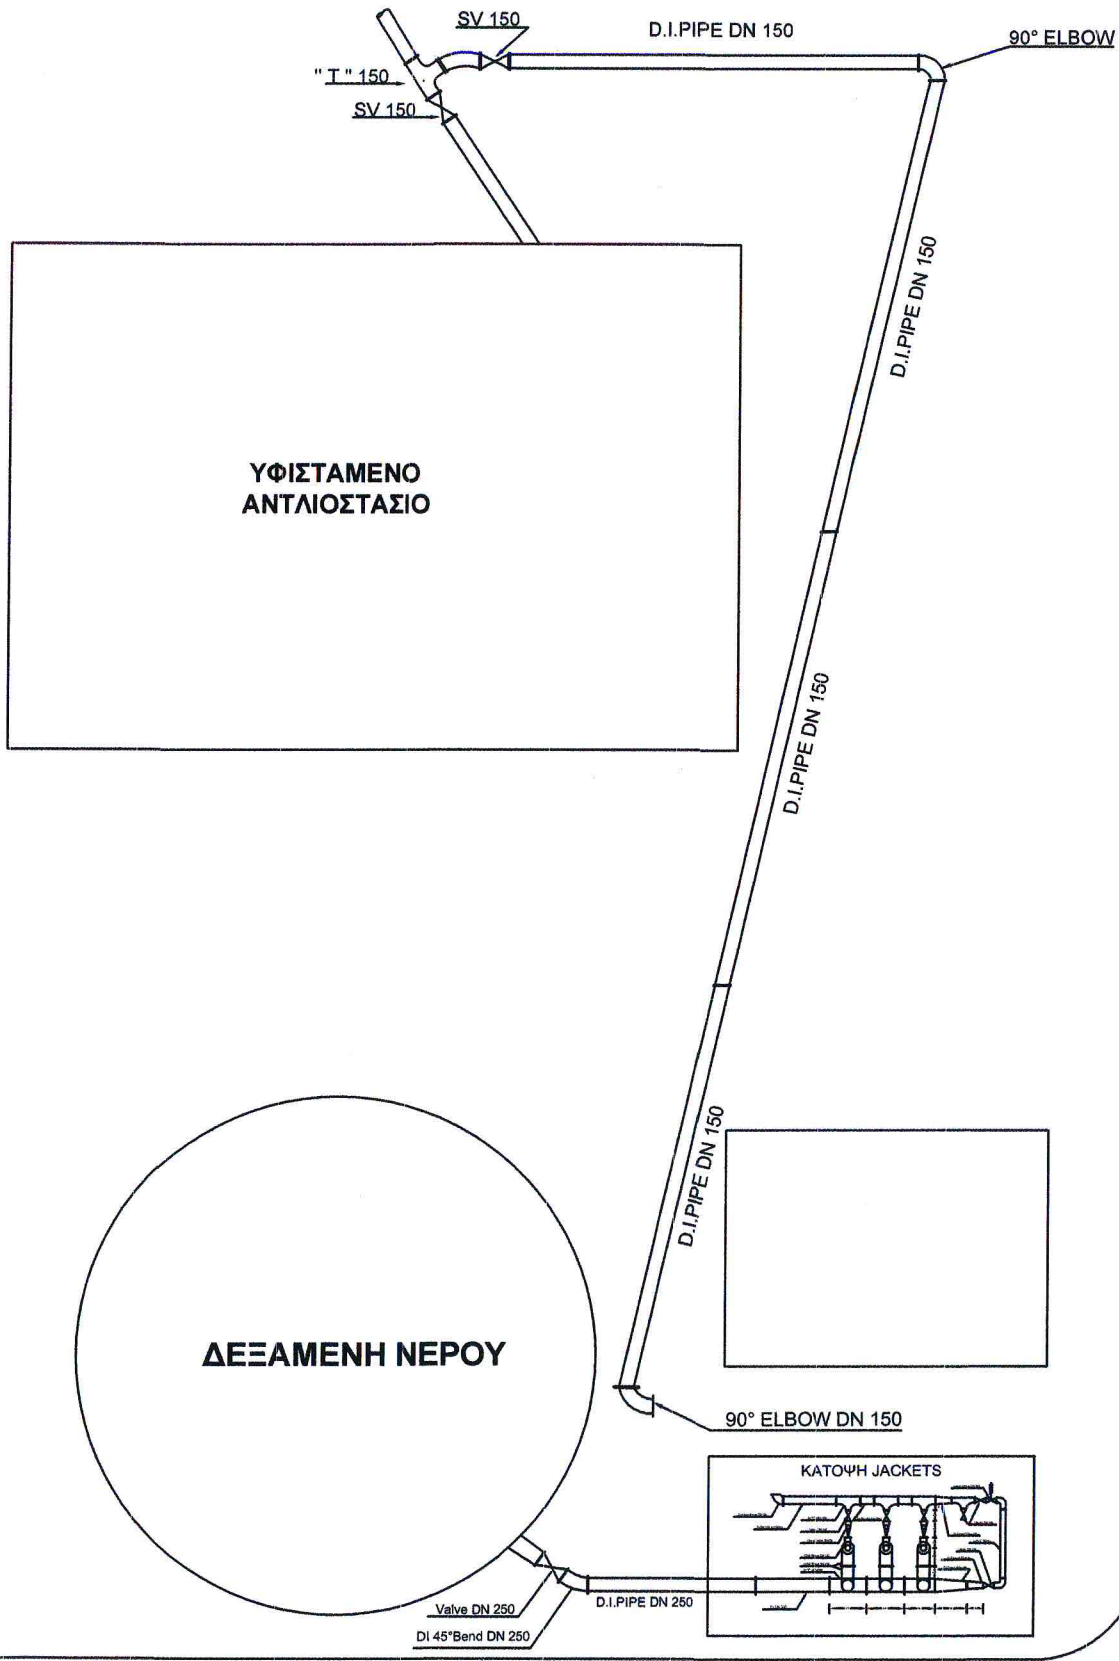

ΔΡΟΜΟΣ

ΔΡΟΜΟΣ